
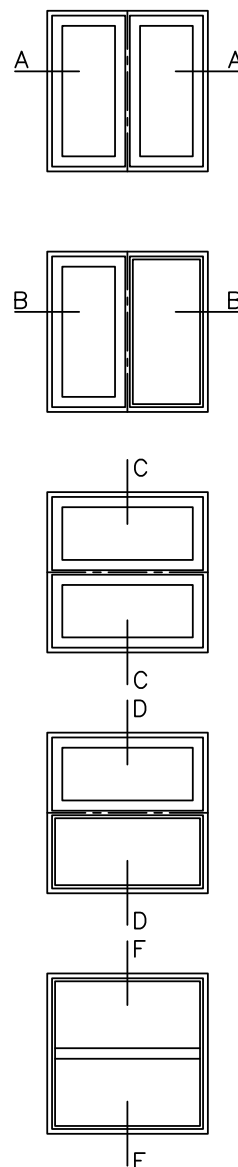


CLASSIC PLUS FÖNSTER

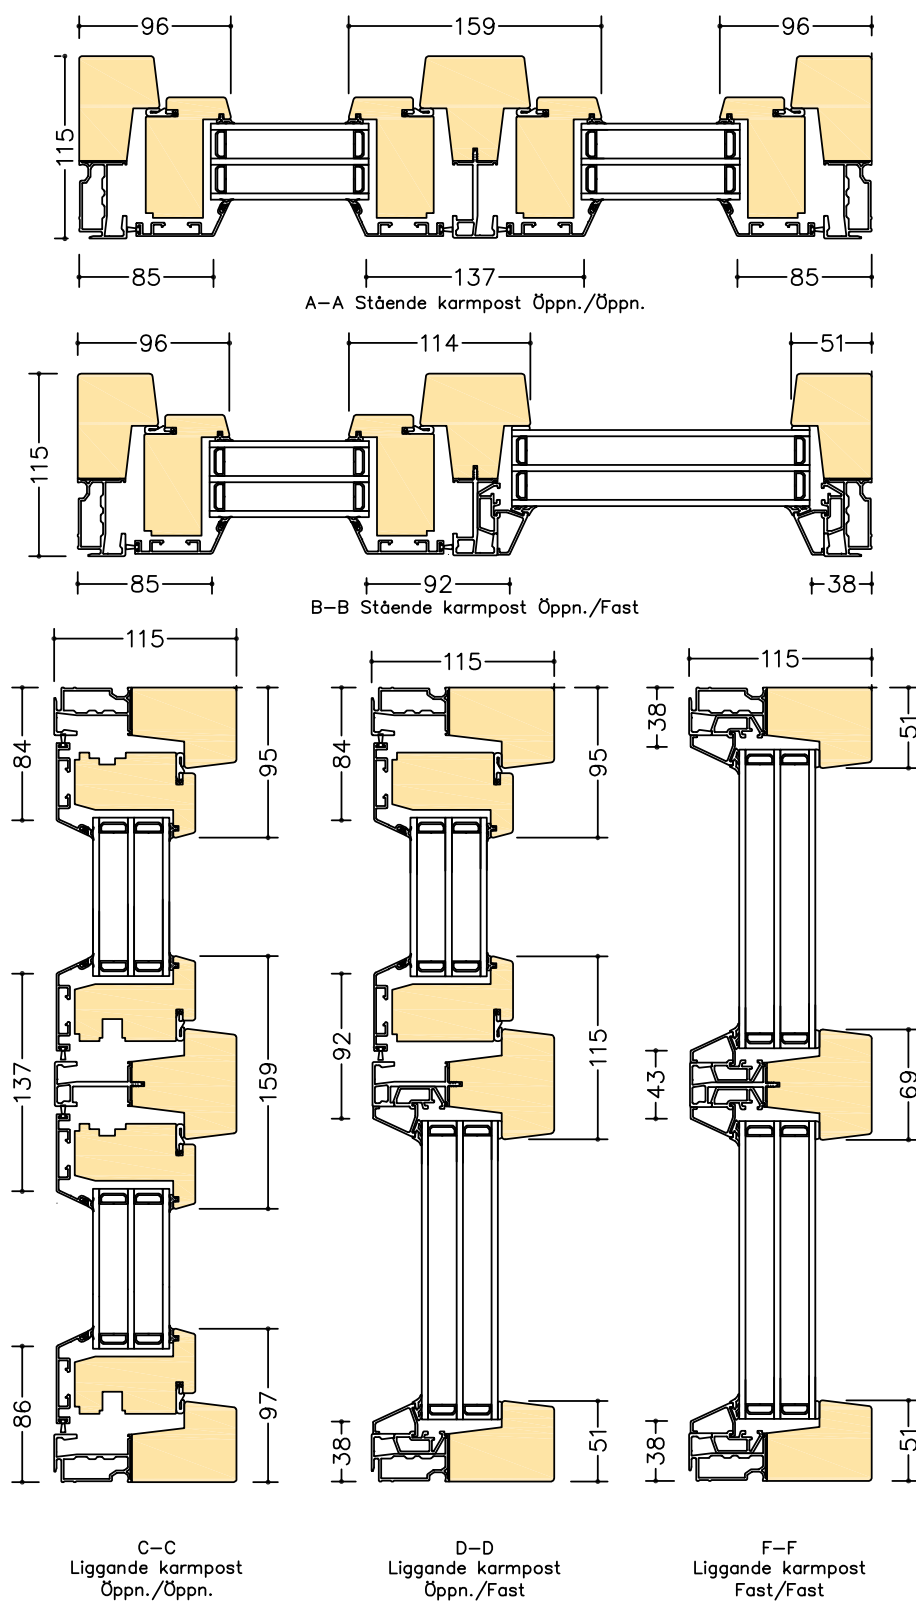

Karmdjup: 115 mm Skala: 1:5 @ A4